



ΕΦΗΜΕΡΙΣ ΤΗΣ ΚΥΒΕΡΝΗΣΕΩΣ
ΤΗΣ ΕΛΛΗΝΙΚΗΣ ΔΗΜΟΚΡΑΤΙΑΣ

ΤΕΥΧΟΣ ΤΕΤΑΡΤΟ **Αρ. Φύλλου 572**

3 Αυγούστου 1998

ΠΕΡΙΕΧΟΜΕΝΑ

ΠΟΛΕΟΔΟΜΙΑ

ΑΠΟΦΑΣΕΙΣ

ΠΟΛΕΟΔΟΜΙΑ

ΑΠΟΦΑΣΕΙΣ

Αριθ. 4850 (1)

Έγκριση του υφισταμένου Κοινοτικού δικτύου Ν. Λάρισας.

Ο ΝΟΜΑΡΧΗΣ ΛΑΡΙΣΑΣ

Έχοντας υπόψη:

1. Τις διατάξεις του από 17.7.1923 Ν. Δ/τος «Περί σχεδίων πόλεων κ.λπ.» όπως μεταγενέστερα τροποποιήθηκαν και συμπληρώθηκαν και ειδικότερα τα άρθρα 9, 10 (παρ. 2, 14, 17) αυτού.

2. Τις διατάξεις του Ν. 1577/1985 «Περί Γ.Ο.Κ.».

3. Τις διατάξεις του Π.Δ. της 3.9.1983 «Περί τρόπου έκδοσης οικοδομικών αδειών όπως τούτο ισχύει μέχρι σήμερα».

4. Τις διατάξεις του από 6.10.1978 Π.Δ. «Περί δόμησης εκτός σχεδίου», όπως κοινοποιήθηκε και ισχύει μέχρι σήμερα.

5. Τις υπ' αριθμ. 86/88, 79/88 αποφάσεις του ΣΧΟΠ Νομού Λαρίσης όπως διατυπώθηκαν στα πρακτικά της 3ης/88 και 7ης/98 συνεδριάσεων, αποφασίζουμε:

Εγκρίνουμε το Κοινοτικό οδικό δίκτυο του Ν. Λάρισας μετά από σχετικές συμπληρώσεις και όπως απεικονίζεται στο συνημμένο χάρτη που συντάχθηκε και συμπληρώθηκε από τη Δ/νση Τεχνικών Υπηρεσιών σε συνεργασία με τη Δ/νση Πολεοδομίας και Περιβάλλοντος.

Στο χάρτη αυτό απεικονίζονται και οι εθνικοί και επαρχιακοί οδοί του Νομού όπως με τα ισχύοντα Δ/τα έχουν καθορισθεί.

Η παρούσα απόφαση να δημοσιευθεί στην Εφημερίδα της Κυβερνήσεως με το χάρτη που τη συνοδεύει.

Λάρισα, 1 Ιουλίου 1998

Ο Νομάρχης

ΙΩΑΝΝΗΣ ΦΛΩΡΟΣ


ΝΟΜΑΡΧΙΑΚΗ ΑΥΤ|ΣΗ ΛΑΡΙΣΑΣ

Δ|ΝΣΗ ΤΕΧΝ. ΥΠΗΡΕΣΙΩΝ

ΝΟΜΟΣ Λ

ΧΑΡΤΗΣ ΟΔΙΚ


ΚΛΙΜΑΚΑ 1:1

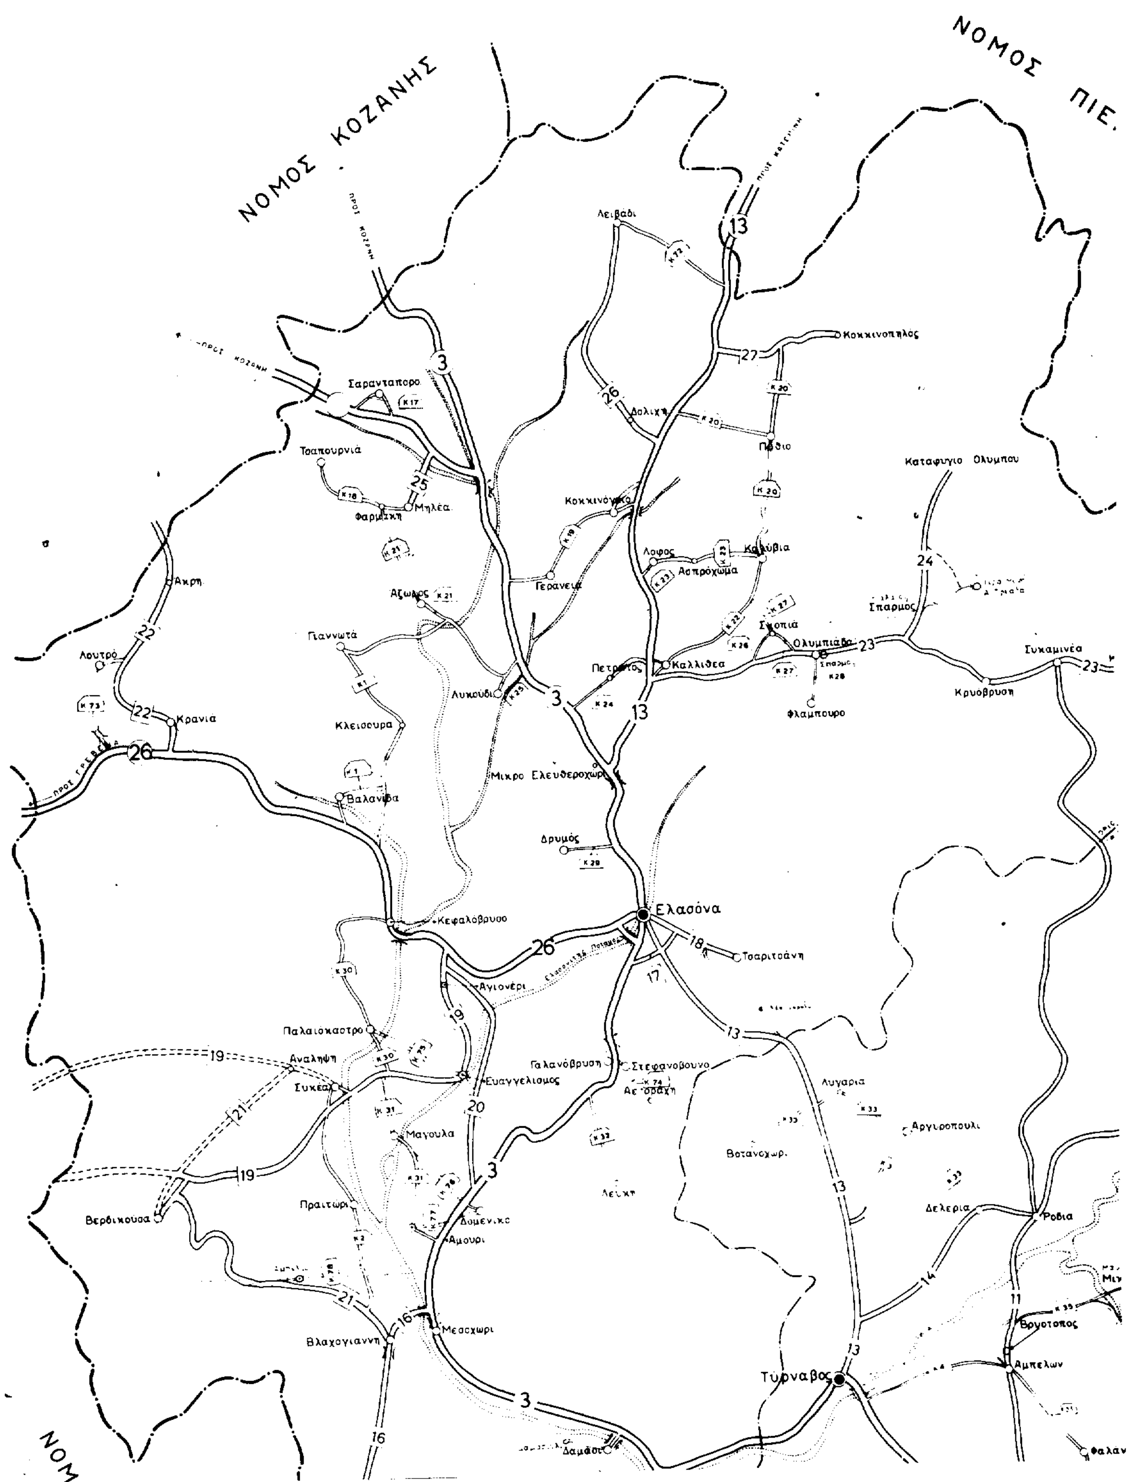


ΛΑΡΙΣΑΣ

ΔΙΚΟΥ ΔΙΚΤΥΟΥ

ΚΛΙΜΑΚΑ 1:100 000

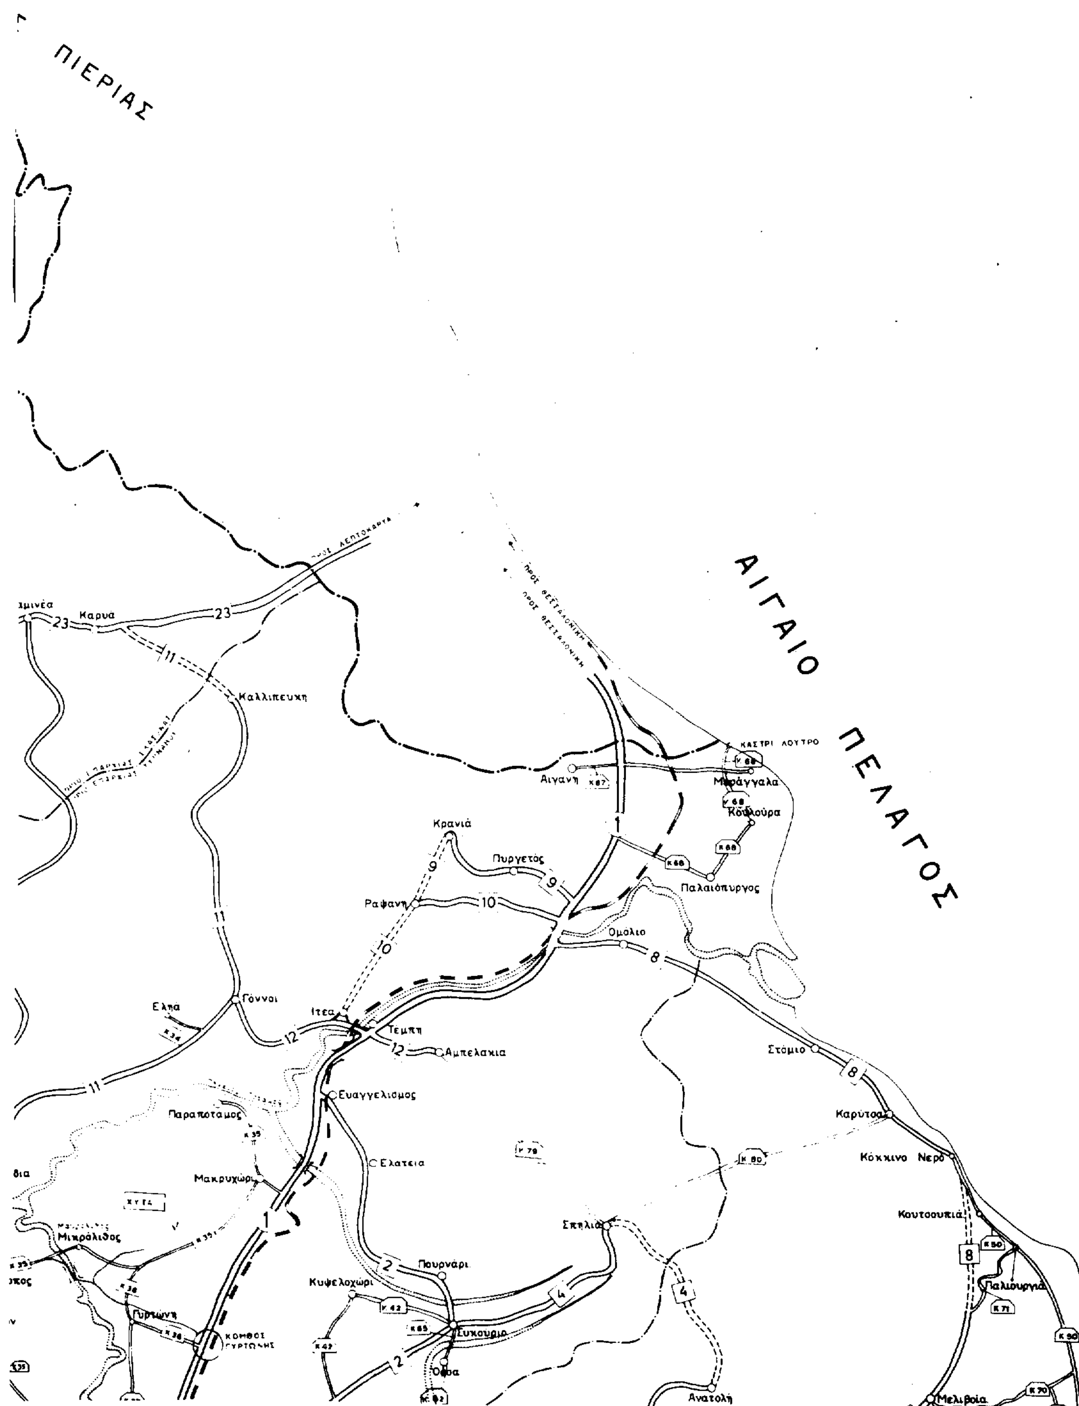

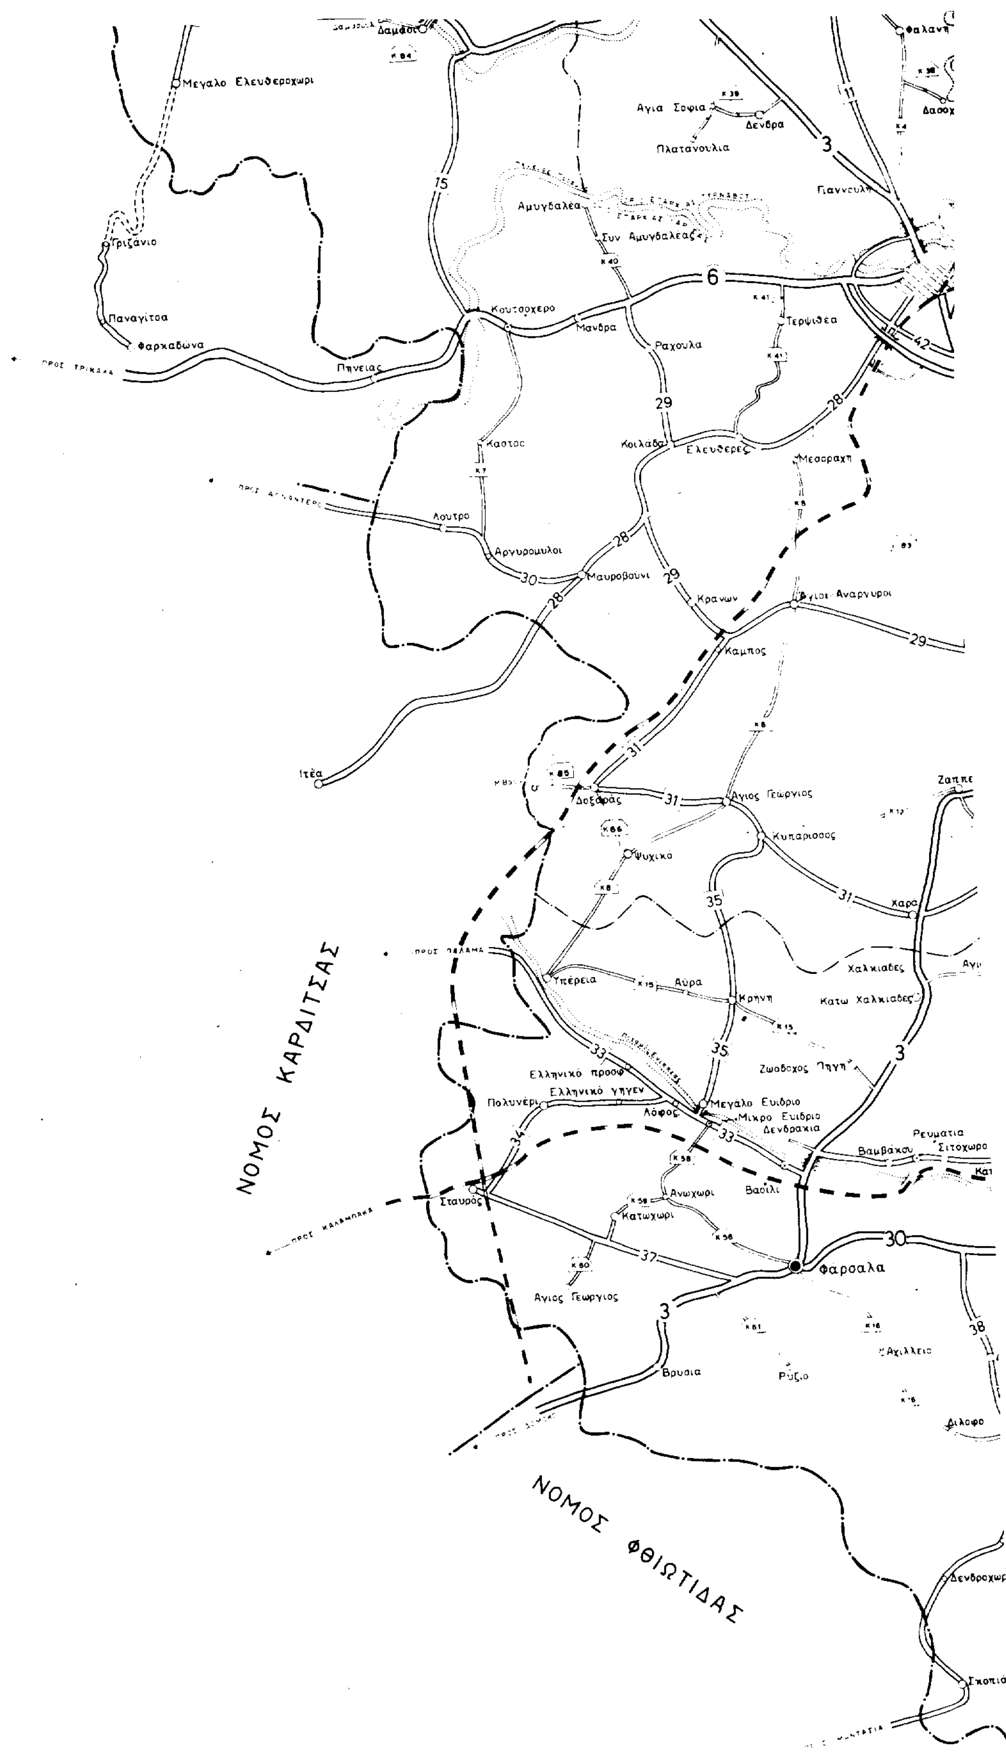

ΝΟΜΟΣ ΤΡΙΚΑΛΩΝ
ΝΟΜΟΣ ΚΑΡΔΙΤΣΑΣ
ΝΟΜΟΣ ΦΘΙΩΤΙΔΑΣ
Δαμάσι
Μεγαλο Ελευθεροχωρι
Αγια Σοφια
Δενδρα
Πλατανουλια
Γιαννουλη
Αμυγδαλεα
Συν Αμυγδαλεας
Τριζανιο
Παναγιτσα
Φαρκαδωνα
Πηνειας
Κουτσοχερο
Μανδρα
Ραχουλα
Τερψιθεα
Καστος
Κοιλαδα
Ελευθερες
Μεσοραχη
Λουτρο
Αργυροπουλοι
Μαυροβουνι
Κρανων
Αγιοι Αναργυροι
Καμπος
Ιτεα
Δοξαρας
Αγιος Γεωργιος
Κυπαρισσος
Ψυχικο
Χαλκιαδες
Κατω Χαλκιαδες
Υπερεια
Αύρα
Κρηνη
Ζωοδοχος Πηγη
Ελληνικο προσφ
Ελληνικο γηγεν
Πολυνερι
Λοφος
Μεγαλο Ευυδριο
Μικρο Ευυδριο
Δενδρακια
Βαμβακου
Ρευματια
Σιτοχωρο
Σταυρος
Ανωχωρι
Κατωχωρι
Βασιλι
Φαρσαλα
Αγιος Γεωργιος
Αχιλλειο
Βουσια
Ρυζιο
Δελφο
Δενδροχωρ
Σκοπια
Φαλανη

ΛΑΡΙΣΑ

ΝΟΜΟΣ ΜΑΓΝΗΣΙΑΣ

ΣΥΝΟΔΕΥΕΙ

την 4850/1-7-1998 απόφαση Νομάρχη "Περί έγκρισης Κοινοτικού δικτύου Ν. Λάρισας.



Η Δ/ντρια

ΜΑΡΙΕΤΤΑ ΣΚΛΗΡΑΚΗ-ΛΙΒΕΡΗ

ΥΠΟΜΝΗΜΑ

Εθνικοί δρόμοι	Πρωτεύουσα Νομού
Επαρχιακοί δρόμοι	Πρωτεύουσα επαρχίας
Κοινοτικοί δρόμοι	Έδρα Δήμου
Όρια Νομού	Έδρα κοινότητας
Όρια επαρχιών	Οικισμοί
Σιδηρ. δίκτυο κανον.	Αριθμησις Εθνικων δρομων
Αεροδρόμια	« Επαρχιακών δρόμων
Αρχαιολογικοί χώροι	« Κοινοτικών δρόμων.

Αριθ. 10506/Α119/98 (2)

Τροποποίηση του ρυμοτομικού σχεδίου του Δήμου Σαλαμίνας στα Ο.Τ. 111 και 119 για κατάργηση ανωνύμου οδού.

Ο ΝΟΜΑΡΧΗΣ ΠΕΙΡΑΙΑ

Έχοντας υπόψη:

1. Τις διατάξεις του Ν. Δ/τος της 17.7.1923 όπως μεταγενέστερα τροποποιήθηκαν και συμπληρώθηκαν και ειδικότερα τα άρθρα 3 και 70.

2. Τις διατάξεις του Α.Ν. 314/1968 (Φ.Ε.Κ. 47/Α') όπως τροποποιήθηκαν με το υπ' αριθ. 1018/71 Ν.Δ/γμα (Φ.Ε.Κ. 220Α').

3. Τις διατάξεις του υπ' αρ. 183/86 Π.Δ/τος (Φ.Ε.Κ. 70/Α).

4. Την εγκύκλιο ΔΤΕ/δ/43511/161/55/13.6.88 του Υ.ΠΕ.ΧΩ.Δ.Ε. «περί οδηγίες και προδιαγραφές για τροποποιήσεις κ.λπ. ρυμοτομικών σχεδίων».

5. Τις με αριθ. αποφάσεις 125/93 και 113/97 του Δήμου Σαλαμίνας.

6. Την από 2.7.98 Γνωμοδότηση του ΣΧΟΠ Νομαρχίας Πειραιά (αρ. πρακτ. 24).

7. Τις διατάξεις του Οργανισμού Νομαρχιακής Αυτοδιοίκησης Αθηνών - Πειραιά (Φ.Ε.Κ. 395/Β/11.5.95), αποφασίζουμε:

1. Την τροποποίηση του ρυμοτομικού σχεδίου του Δήμου Σαλαμίνας στα Ο.Τ. 111 και 119 για κατάργηση της ανωνύμου οδού, όπως φαίνεται και στο συνημμένο τοπογραφικό διάγραμμα.

2. Από τις διατάξεις της απόφασης αυτής δεν προκύπτει δαπάνη σε βάρος του προϋπολογισμού του Δήμου Σαλαμίνας.

Η απόφαση αυτή να δημοσιευθεί στην Εφημερίδα της Κυβερνήσεως.

Πειραιά, 22 Ιουλίου 1998

Ο Νομάρχης


ΧΡ. ΦΩΤΙΟΥ

ΠΕΡΙΟΧΗ ΕΚΤΟΣ ΣΧΕΔΙΟΥ

2

3

1

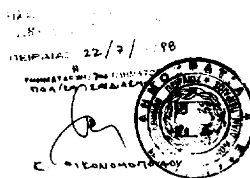



ΝΟΜΑΡΧΙΑ ΠΕΙΡΑΙΑ
ΣΥΝΟΔΕΥΕΙ ΤΗΝ Μ. 40 10506/Α119/98 ΑΠΟΦΑΣΗ ΠΕΡΙ ΤΡΟΠΟΠΟΙΗΣΗΣ ΤΟΥ ΕΓΚ. ΡΥΜ. ΣΧΕΔΙΟΥ ΤΟΥ ΔΗΜΟΥ ΣΑΛΑΜΙΝΑΣ ΣΤΑ ΟΤ 111 ΚΑΙ 119 ΓΙΑ ΚΑΤΑΡΓΗΣΗ ΤΗΣ ΜΕΤΑΞΥ ΤΟΥΣ ΑΝΩΝΥΜΟΥ ΟΔΟΥ

ΠΕΙΡΑΙΑΣ 22-7-1998

ΧΡ. ΦΩΤΙΟΥ

ΤΡΟΠΟΠΟΙΗΣΗ ΟΤ 111-119
ΚΕΚΡΙΜΕΝΟΥ ΡΥΜΟΤΟΜΙΚΟΥ ΣΧΕΔΙΟΥ
ΔΗΜΟΥ ΣΑΛΑΜΙΝΑΣ
ΚΛ 1:500

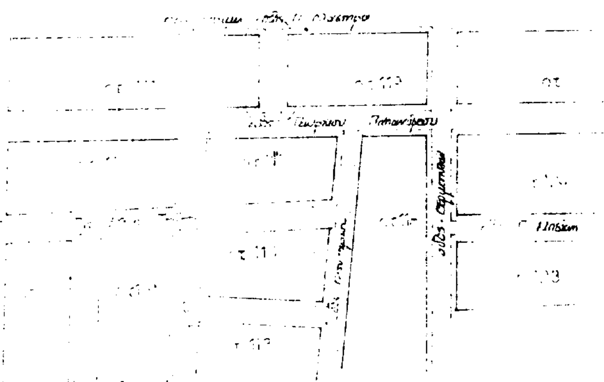

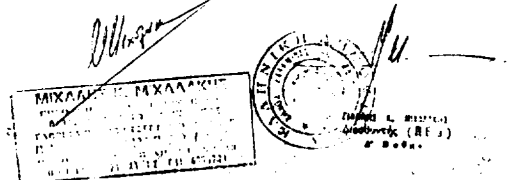

1			
2		Ευαγγ. Νικολ.	
3			
4	1	Αγνωστος	
5	2	Ηλίας Τσουτσουλας	
6			

ΣΑΛΑΜΙΝΑ ΜΑΙΟΣ 1997
Ο ΣΥΝΤΑΞΑΣ ΜΗΧΑΝΙΚΟΣ

ΘΕΩΡΗΘΗΚΕ
Σαλαμίνα 199
Ο Προϊστάμενος ΤΥΔΣ

ΜΙΧΑΛΑΚΗΣ